



ΕΦΗΜΕΡΙΣ ΤΗΣ ΚΥΒΕΡΝΗΣΕΩΣ

ΤΗΣ ΕΛΛΗΝΙΚΗΣ ΔΗΜΟΚΡΑΤΙΑΣ

ΤΕΥΧΟΣ ΤΕΤΑΡΤΟ **Αρ. Φύλλου 211**

25 Φεβρουαρίου 2005

ΠΕΡΙΕΧΟΜΕΝΑ

ΑΠΟΦΑΣΕΙΣ

ΑΠΟΦΑΣΕΙΣ

Αριθ. 3963 (1)

Ανάκληση της υπ' αριθμ. Ζα/837/12.3.1997 απόφασης του Αν. Περ/κού Δ/ντή Αχαΐας κήρυξης έκτασης ως αναδασωτέας στη θέση «Άνω Συχαινά» Δήμου Πατρέων.

Ο ΓΕΝΙΚΟΣ ΓΡΑΜΜΑΤΕΑΣ
ΠΕΡΙΦΕΡΕΙΑΣ ΔΥΤΙΚΗΣ ΕΛΛΑΔΑΣ

Έχοντας υπόψη:

1. Τα άρθρα 38 και 41 του Ν. 998/1979 «Περί προστασίας των δασών κ.λπ. της Χώρας».
2. Το άρθρο 21 παρ. 2 του Ν. 3208/2003 «Προστασία των δασικών οικοσυστημάτων, κατάρτιση δασολογίου, ρύθμιση εμπραγμάτων δικαιωμάτων επί δασών και δασικών εν γένει εκτάσεων και άλλες διατάξεις».
3. Τις διατάξεις του Ν. 2503/1997 «Διοίκηση, οργάνωση, στελέχωση της Περιφέρειας, ρύθμιση θεμάτων για την τοπική αυτοδιοίκηση και άλλες διατάξεις».
4. Την υπ' αριθμ. 186/30.6.1998 απόφαση Γ.Γ.Π.Δ.Ε. «Άσκηση αρμοδιοτήτων Γενικού Γραμματέα Περιφέρειας Δυτ. Ελλάδας επί θεμάτων ΔΑΣΙΚΩΝ και μεταβίβαση του δικαιώματος υπογραφής στους Προϊσταμένους Υπηρεσιακών Μονάδων της Περιφέρειας».
5. Την υπ' αριθμ. Ζα/837/12.3.1997 απόφαση του Αναπλ. Περ/κού Δ/ντή Ν. Αχαΐας με την οποία κηρύχθηκε ως αναδασωτέα, δημόσια δασική έκταση εμβαδού 3,760 στρεμ. στη θέση «Άνω Συχαινά» του Δήμου Πατρέων, λόγω καταστροφής της δασικής βλάστησης από παράνομη αποψιλωτική υλοτομία.
6. Την υπ' αριθμ. 10497/8.11.2004 πρόταση του Δασαρχείου Πατρών για ανάκληση της ανωτέρω απόφασης που χαρακτηρίστηκε τελεσίδικα ως μη δασική με την υπ' αριθμ. 76/2001 απόφαση της Β΄θμιας Επιτροπής Επίλυσης Δασικών Αμφισβητήσεων Εφετείου Πατρών.
7. Τη θετική εισήγηση της Δ/νσης Δασών Ν. Αχαΐας και της Δ/νσης Δασών Π.Δ.Ε., αποφασίζουμε:

Ανακαλούμε την υπ' αριθμ. Ζα/837/12.3.1997 απόφαση του Αναπλ. Περ/κού Δ/ντή Ν. Αχαΐας με την οποία κηρύχθηκε ως αναδασωτέα, έκταση εμβαδού 3,760 στρεμ. στην θέση «Άνω Συχαινά» του Δήμου Πατρέων, όπως εμφανίζεται στο τοπογραφικό διάγραμμα κλίμακας 1:1.000 με τα στοιχεία Α, Β, Γ, Δ, Ε, Ζ, Η, Θ, Ι, Κ, Λ, Μ, Ν, Ξ, Α που θεωρήθηκε από το Δασάρχη Πατρών με ημερομηνία 8.11.2004 και αποτελεί αναπόσπαστο μέρος της απόφασης αυτής, για το λόγο ότι η υπόψη έκταση χαρακτηρίστηκε τελεσίδικα ως μη δασική με την υπ' αριθμ. 76/2001 απόφαση της Β΄θμιας Επιτροπής Επίλυσης Δασικών Αμφισβητήσεων Εφετείου Πατρών.

Η απόφαση αυτή να δημοσιευθεί στην Εφημερίδα της Κυβερνήσεως.

Πάτρα, 12 Νοεμβρίου 2004

Με εντολή Γενικού Γραμματέα Περιφέρειας
Ο Γενικός Διευθυντής κ.α.α.
Η Διευθύντρια Διοίκησης
ΧΛΟΗ ΚΑΤΣΟΥΔΑ

ΑΠΟΣΠΑΣΜΑ ΧΑΡΤΗ

Κλίμακα: 1:5000
Περιοχή: "Άνω Συχαινά"
Δήμος: Πατρέων
(+): Θέση αναδασωτέας

Πάτρα 08-11-04

Η Συντάκτρια
Καλ. Παπαχρηστοδήμα
Δασοπόνος

Ο Δασάρχης
Αντ. Κωνσταντόπουλος
Δασάρχης

Αντίγραφο στην αρ. 3963/2004 Απόφαση Περ. Δυτ. Ελλάδας

ΤΟΠΟΓΡΑΦΙΚΟ ΔΙΑΓΡΑΜΜΑ

Έκτασης για την οποία αίρεται η αρ. 2α/837/12-03-1997 απόφαση αναδασωτέας Αν. Περιφ. Δ/ντή Αχαΐας στη θέση "Άνω Συχαινά" του Δήμου Πατρέων.

Κλίμακα: 1:1000
Εμβαδόν: 3.760,00 m^2
Στοιχεία έκτασης (Α,Β,Γ,Δ,Ε,Ζ,Η,Θ,Ι,Κ,Λ,Η,Ν,Ξ,Α)

Β
Ε = 3.760,00 m^2

Α1
Α2

φερόμενη ιδιοκτησία Ιωαν. Κολώνη
ΔΗΜΟΣΙΑ ΔΑΣΙΚΗ ΕΚΤΑΣΗ
φερόμενο οικόπεδο ολυμπίας Σαμαρη
φερόμενο οικόπεδο Νικολάου και Βερούδης Γεωργοπούλου
φερόμενο οικόπεδο Γεωργίου Γεωργοπούλου
φερόμενη ιδιοκτησία ιδίων
φερόμενη ιδιοκτησία Ιωάννη Κολώνη
δρόμος πλ. 6m
δρόμος πλ. 6 μ

Πάτρα 12-11-2004

Ο Γεν. Δ/ντής Περιφέρειας α/α
Χρήστ. Κατσούδα
Δ/ντρια Διοίκησης

ΕΘΝΙΚΟ ΤΥΠΟΓΡΑΦΕΙΟ
Για τεχνικούς λόγους στο σχεδιάγραμμα έγινε σμίκρυνση κατά ποσοστό 78 %

Αριθ. 98 (2)

Μερική ανάκληση της 260/4.2.1998 (ΦΕΚ 106/24.2.1998/ τ.Δ΄) απόφασης του Γενικού Γραμματέα Περιφέρειας Ηπείρου περί «Κήρυξης ως αναδασωτέας έκτασης 850 στρεμμάτων στη θέση «Κοπρέζα - Δρίζα» κτηματικής περιοχής κοινοτήτων Καστρίου - Νέας Σελεύκειας.

Ο ΓΕΝΙΚΟΣ ΓΡΑΜΜΑΤΕΑΣ ΠΕΡΙΦΕΡΕΙΑΣ ΗΠΕΙΡΟΥ

Έχοντας υπόψη:

1. Τις διατάξεις:

α) Του άρθρου 117 παρ. 3 του Συντάγματος της χώρας.

β) Του Ν. 3200/1955 «Περί διοικητικής αποκεντρώσεως», όπως αυτές τροποποιήθηκαν μεταγενέστερα.

γ) Του Ν. 2503/1997 (ΦΕΚ 107/Α/30.5.1997) «Διοίκηση, οργάνωση, στελέχωση της Περιφέρειας, ρύθμιση θεμάτων για την τοπική αυτοδιοίκηση και άλλες διατάξεις».

δ) Του Ν. 998/1979 «Περί προστασίας Δασών και Δασικών εν γένει εκτάσεων της χώρας» και εδικότερα του άρθρου 44.

ε) Του Ν. 3208/2003 (ΦΕΚ Α΄ 303/24.12.2003) «Προστασία των δασικών οικοσυστημάτων, κατάρτιση Δασολογίου, ρύθμιση εμπράγματων δικαιωμάτων επί δασών και δασικών εν γένει εκτάσεων και άλλες διατάξεις».

2. Την με αριθμ. 1099/26.10.2004 ερμηνευτική εγκύκλιο του Υπουργείου Αγροτικής Ανάπτυξης και Τροφίμων «Οδηγίες για την εφαρμογή του Νόμου 3208/24.12.2003» (ΦΕΚ 303Α΄).

3. Τις εξής διαταγές του Υπουργείου Γεωργίας:

α. 160417/1180/8.7.1980

β. 105204/2793/31.7.2002.

4. Την υπ' αριθμ. 260/4.2.1998 (ΦΕΚ 106/24.2.1998/τ.Δ΄) Απόφαση του Γενικού Γραμματέα Περιφέρειας Ηπείρου περί «Κήρυξης ως αναδασωτέας έκτασης 850 στρεμμάτων στη θέση «Κοπρέζα - Δρίζα» κτηματικής περιοχής κοινοτήτων Καστρίου - Νέας Σελεύκειας».

5. Την με αριθμ. 36/12.1.2005 πρόταση της Δ/νσης Δασών Θεσπρωτίας συνοδευόμενη από τη ΔΥ/12.1.2005 έκθεση - εισήγηση του Δασολόγου της Δ/νσης Δασών Θεσπρωτίας Σπυρίδωνα Μπέη, με την οποία ζητείται η μερική ανάκληση της 260/4.2.1998 (ΦΕΚ 106/24.2.1998/τ.Δ΄) απόφασης του Γενικού Γραμματέα Περιφέρειας Ηπείρου για έκταση 70188 τ.μ. η οποία περιλαμβάνεται εντός των ορίων της ως άνω απόφασης, διότι η παραπάνω έκταση δεν κάηκε κατά τη συγκεκριμένη πυρκαγιά και ως εκ τούτου από πλάνη συμπεριλήφθηκε, στην αναδασωτέα έκταση, αποφασίζουμε:

Ανακαλούμε μερικώς την με αριθμό 260/4.2.1998 (ΦΕΚ 106/24.2.1998 τ.Δ΄) απόφαση του Γενικού Γραμματέα Περιφέρειας Ηπείρου και συγκεκριμένα για έκταση εμβαδού 70188 τ.μ. υπό στοιχεία (1.2.3.4 ... 62.63.1), στην οποία αναφέρεται η αριθμ. 36/12.1.2005 πρόταση της Διεύθυνσης Δασών Θεσπρωτίας, που από πλάνη συμπεριλήφθηκε εντός των ορίων της ως άνω Απόφασης σαν αναδασωτέα και η οποία απεικονίζεται στο συνημμένο τοπογραφικό διάγραμμα, που αποτελεί αναπόσπαστο μέρος της παρούσης και θεωρήθηκε από το Δ/ντή Δασών Θεσπρωτίας την 12.1.2005.

Η απόφαση αυτή να δημοσιευθεί στην Εφημερίδα της Κυβερνήσεως.


Ιωάννινα, 18 Ιανουαρίου 2005

Ο Γενικός Γραμματέας Περιφέρειας
ΔΗΜΗΤΡΙΟΣ Γ. ΠΑΝΟΖΑΧΟΣ

ΕΛΛΗΝΙΚΗ ΔΗΜΟΚΡΑΤΙΑ
ΠΕΡΙΦΕΡΕΙΑ ΗΠΕΙΡΟΥ
ΓΕΝΙΚΗ ΔΙΕΥΘΥΝΣΗ ΠΕΡΙΦΕΡΕΙΑΣ
ΔΙΕΥΘΥΝΣΗ ΔΑΣΩΝ ΘΕΣΠΡΩΤΙΑΣ

Ανήκει στην με αριθ. 98/18-01-2005 απόφαση του Γ.Γ.Π.Ηπείρου

ΤΟΠΟΓΡΑΦΙΚΟ ΔΙΑΓΡΑΜΜΑ
Εκτάσεως υπό στοιχεία (1.2.3.4....59.60.61.62.63.1) εμβαδού 70188 Τ.Μ. για την οποία ανακαλείται η 206/4-2-1998 (ΦΕΚ 106/24-02-1998 τ.Δ΄) απόφαση Γ.Γ.Π.Η.
Περιοχή Δ.Δ. Καστρίου Δήμου Ηγουμενίτσας Ν. Θεσπρωτίας
ΚΛΙΜΑΚΑ 1:10000

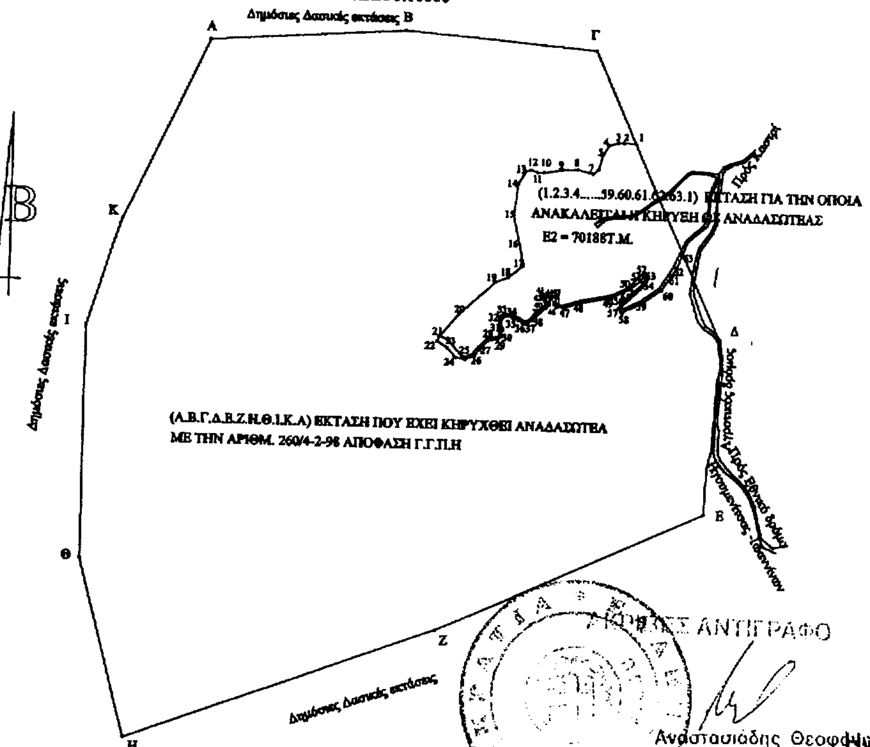


ΥΠΟΜΝΗΜΑ
Πίνακας συντεταγμένων κορυφών
Σύστημα ΕΓΣΑ 87

α/α	X	Y	α/α	X	Y
1	179262,6	4383857,1	33	179043,6	4383563,8
2	179242,4	4383857,6	34	179054,1	4383561,8
3	179231,9	4383857,8	35	179066,4	4383556,8
4	179216,3	4383853,3	36	179072,7	4383553,1
5	179205,5	4383836,2	37	179081,3	4383552,1
6	179200,2	4383813,5	38	179089,3	4383556,5
7	179190,2	4383805,0	39	179113,2	4383578,7
8	179163,6	4383811,0	40	179117,3	4383583,4
9	179138,0	4383810,2	41	179117,1	4383587,2
10	179105,0	4383805,1	42	179110,8	4383594,5
11	179093,4	4383805,1	43	179109,5	4383598,9
12	179082,2	4383809,1	44	179121,2	4383594,9
13	179073,5	4383807,0	45	179130,9	4383597,1
14	179060,6	4383785,0	46	179131,2	4383581,0
15	179053,7	4383731,3	47	179143,8	4383579,2
16	179065,4	4383682,2	48	179173,9	4383588,2
17	179073,5	4383648,4	49	179225,1	4383598,3
18	179046,3	4383627,8	50	179258,8	4383613,4
19	179024,8	4383619,7	51	179275,4	4383627,2
20	178964,7	4383564,8	52	179282,5	4383635,8
21	178929,8	4383524,7	53	179285,8	4383632,2
22	178927,1	4383517,4	54	179281,7	4383624,4
23	178944,0	4383507,6	55	179264,3	4383608,2
24	178959,5	4383491,2	56	179242,4	4383589,6
25	178975,2	4383488,9	57	179239,3	4383579,2
26	178990,9	4383494,7	58	179244,6	4383573,3
27	178999,7	4383506,0	59	179278,7	4383589,4
28	179013,0	4383520,5	60	179312,1	4383613,1
29	179029,6	4383523,1	61	179328,7	4383636,9
30	179036,2	4383528,4	62	179337,6	4383649,8
31	179038,0	4383540,2	63	179347,4	4383674,0
32	179036,3	4383558,2			

ΑΠΟΣΠΑΣΜΑ ΦΥΛΛΟΥ ΧΑΡΤΗ ΦΙΛΙΑΤΩΝ
ΚΛΙΜΑΚΑΣ 1:50.000

Έκταση για την οποία
Ανακαλείται η κήρυξη ως αναδασωτέα

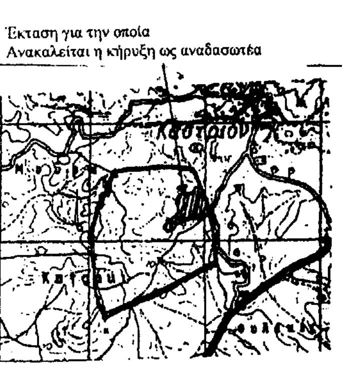

ΕΘΝΙΚΟ ΤΥΠΟΓΡΑΦΕΙΟ
Για τεχνικούς λόγους στο σχεδιάγραμμα έγινε σμίκρυνση κατά ποσοστό 73 %

ΑΚΡΙΒΕΣ ΑΝΤΙΓΡΑΦΟ

Ηγουμενίτσα 12/01/2005

ΘΕΩΡΗΘΗΚΕ
Ιωάννινα 18/01/2005
Ο Γ.Γ.Π.Ηπείρου

ΔΗΜΗΤΡΙΟΣ Γ.ΠΑΝΟΖΑΧΟΣ

Ο Δ/ντής Δασών
Αναστασιάδης Θεοφ.
Α.Ε. Διοικ. με βαθ. Γ΄

Αθανάσιος Γκαντζιός
Δασολόγος με Α΄ Βαθμό

Ο Συντάκτης

Σπυρίδων Μπέης
Δασολόγος με Γ΄ Βαθμό

Αριθ. οικ. 1241 (3)

Καθορισμός οριογραμμών αιγιαλού - παραλίας - παλαιού αιγιαλού στη θέση «ΡΑΧΟΥΛΙΑ» εντός οικισμού Παντανάσσης του Δήμου Βοιών του Ν. Λακωνίας (έμπροσθεν φερόμενης ιδιοκτησίας Ν. G. & Β ΚΑΠΕΤΑΝΕΑΣ ΑΕ).

Η ΓΕΝΙΚΗ ΓΡΑΜΜΑΤΕΑΣ
ΠΕΡΙΦΕΡΕΙΑΣ ΠΕΛΟΠΟΝΝΗΣΟΥ

Έχοντας υπόψη:

1. Τις διατάξεις του Ν. 2971/2001 (ΦΕΚ 285/τ.Α'/ 19.12.2001) «Περί αιγιαλού και παραλίας».

2. Τις διατάξεις του Ν.Δ. 439/1970 «Περί συμπληρώσεως των διατάξεων περί αιγιαλού».

3. Τις διατάξεις του Ν. 3200/1955 «Περί διοικητικής αποκέντρωσης» όπως αυτές τροποποιήθηκαν και ισχύουν σήμερα με τα Ν.Δ. 532/1970, Β.Δ. 704/1970, Β.Δ. 705/1970, Β.Δ. 192/1972, Π.Δ. 71/1984, Π.Δ. 347/1986, Ν. 2026/1992, και Π.Δ. 97/1993.

4. Τις διατάξεις του άρθρου 19 παρ. 5 του Ν. 2344/1995, του άρθ. 52 παρ. 6 Ν. 2218/1994, του άρθ. 4 παρ. 7 του Ν. 2240/1994, δυνάμει των οποίων αρμοδιότητες του Υπουργείου Οικονομικών, που είχαν μεταβιβασθεί στους Νομάρχες, ανήκουν στον Περιφ/κό Δ/ντή, σε συνδυασμό με αυτές του άρθρου 14 παρ. 2 του Ν. 2399/1996, με τις οποίες προβλέπεται η κατάργηση των θέσεων των Περιφ/κών Δ/ντών, οι αρμοδιότητες πλέον του οποίου περιήλθαν στο Γενικό Γραμματέα της Περιφέρειας και ασκούνται από τον Αναπληρωτή Περιφ/κό Δ/ντή.

5. Τις διατάξεις του τετάρτου εδαφίου της παρ. 2 του άρθ. 1 και της παρ. 6 του ίδιου άρθρου του Ν. 2503/1997 «Διοίκηση, Οργάνωση, Στελέχωση της Περιφέρειας, Ρύθμιση θεμάτων για την Τοπική Αυτοδιοίκηση και άλλες διατάξεις» (ΦΕΚ 107Α'), σύμφωνα με τις οποίες οι Περιφερειακές Υπηρεσίες του Υπουργείου Οικονομικών, που συγκροτούσαν την Περιφερειακή Διοίκηση του Νομού της Νομαρχίας, δεν υπήχθησαν στην ενιαία οργανική μονάδα της Περιφέρειας, ούτε καταργήθηκαν, αλλά αποτελούν από 1.9.1997, Υπηρεσίες του Υπουργείου Οικονομικών.

6. Το υπ' αριθμ. 28979/31.7.1997 έγγραφο του Υπουργείου Εσωτερικών, Δημόσιας Διοίκησης και Αποκέντρωσης, σύμφωνα με το οποίο οι αρμοδιότητες του Γενικού Γραμματέα της Περιφέρειας σε θέματα Υπηρεσιών του Υπουργείου Οικονομικών, μεταφέρονται από 1.9.1997 στον Υπουργό των Οικονομικών.

7. Την υπ' αριθμ. 14650/Δ10685/17.3.2004 (ΦΕΚ 519Β'/ 17.3.2004) κοινή απόφαση του Πρωθυπουργού και του Υπουργού Οικονομικών «περί καθορισμού αρμοδιοτήτων των Υφυπουργών Οικονομίας και Οικονομικών».

8. Τη διάταξη του άρθ. 46 παρ. 21 του Ν. 3220/2004 (ΦΕΚ 15/28.1.2004) «Μέτρα Αναπτυξιακής και Κοινωνικής Πολιτικής - αντικειμενικοποίηση του φορολογικού ελέγχου και άλλες διατάξεις».

9. Την υπ' αριθμ. 1030067/796/Α0006/7.4.2004 Εγκύκλιο του Υπουργείου Οικονομίας και Οικονομικών Δ/νση Οργάνωσης.

10. Την από 5.7.2004 έκθεση της Επιτροπής καθορισμού οριογραμμών αιγιαλού - παραλίας - παλαιού αιγιαλού στη θέση «ΡΑΧΟΥΛΙΑ» εντός οικισμού Παντανάσσης του Δήμου Βοιών του Ν. Λακωνίας (έμπροσθεν φερόμενης ιδιοκτησίας Ν. G. & Β. ΚΑΠΕΤΑΝΕΑΣ ΑΕ) και το από Οκτωβρίου 2002 τοπογραφικό διάγραμμα του Πολ/κού Μηχ/κού Νεκτάριου Ζερβού σε κλίμακα 1:1000 το οποίο έχει θεωρηθεί στις 6.11.2002 από την Τοπ/φο Μηχανικό της Κτηματικής Υπηρεσίας Ν. Λακωνίας Περδικογιάννη Ευφροσύνη.

11. Το υπ' αριθμ. 544.5/1392/2004 αρ. σχ. 1645/ 20.12.2004 έγγραφο του Γενικού Επιτελείου Ναυτικού, αποφασίζουμε:

Επικυρώνουμε την από 5.7.2004 έκθεση της Επιτροπής καθορισμού των οριογραμμών αιγιαλού - παραλίας - παλαιού αιγιαλού στη θέση «ΡΑΧΟΥΛΙΑ» εντός οικισμού Παντανάσσης του Δήμου Βοιών του Ν. Λακωνίας (έμπροσθεν φερόμενης ιδιοκτησίας Ν. G. & Β. ΚΑΠΕΤΑΝΕΑΣ ΑΕ) και το από Οκτωβρίου 2002 τοπογραφικό διάγραμμα του Πολ/κού Μηχ/κού Νεκτάριου Ζερβού σε κλίμακα 1:1000 το οποίο έχει θεωρηθεί στις 6.11.2002 από την Τοπ/φο Μηχανικό της Κτηματικής Υπηρεσίας Ν. Λακωνίας Περδικογιάννη Ευφροσύνη.

Στο παραπάνω διάγραμμα καθορίστηκε η οριογραμμή του αιγιαλού με κόκκινη πολυγωνική γραμμή με στοιχεία 1-2-3-4-5-6-7.

Καθορίστηκε η οριογραμμή της παραλίας με κίτρινη πολυγωνική γραμμή με στοιχεία 1΄-2΄-3΄-4΄-5΄-6΄-7΄ της οποίας οι κορυφές εξασφαλίζονται με παράλληλη μετάθεση της κόκκινης πολυγωνικής γραμμής του αιγιαλού κατά είκοσι (20) μέτρα.

Καθορίστηκε η γραμμή του παλαιού αιγιαλού με γαλάζια πολυγωνική γραμμή με στοιχεία 1΄-2΄-3΄-4΄-5΄-6΄-7΄ (ταυτιόμενη με τη γραμμή της παραλίας).

Στη ζώνη της παραλίας δεν υπάρχουν κτίσματα.

Η απόφαση αυτή να δημοσιευθεί μαζί με την έκθεση της Επιτροπής και το τοπογραφικό διάγραμμα στην Εφημερίδα της Κυβερνήσεως.

Τρίπολη, 28 Ιανουαρίου 2005

Η Γενική Γραμματέας Περιφέρειας
ΑΓΓΕΛΑ ΑΒΟΥΡΗ

ΕΚΘΕΣΗ ΕΠΙΤΡΟΠΗΣ

Καθορισμός των ορίων αιγιαλού-παραλίας του Ν. 2971/2001 στη θέση «Ραχούλια» εκτός οικισμού Παντανάσσης του Δήμου Βοιών του Ν. Λακωνίας (έμπροσθεν της φερόμενης ιδιοκτησίας Ν. G. & Β. ΚΑΠΕΤΑΝΕΑΣ ΑΕ).

Οι κάτωθι υπογεγραμμένοι:

1. Βαβουγυιού Στυλιανή, Αναπλ/τρια Προϊσταμένη της Κτηματικής Υπηρεσίας.

2. Περδικογιάννη Ευφροσύνη, Τοπ/φος Μηχ/κός, υπάλληλος της Κτηματικής Υπηρεσίας.

3. Παναρίτης Κοσμάς, Λιμενάρχης Υ/Χ Νεάπολης.

4. Λιακάκος Δημήτριος, Πολ/κός Μηχ/κός, Αναπλ/τής Προϊστάμενος του τμήματος Πολεοδομίας Χωρ/ξίας και Περ/ντος της Νομαρχιακής Αυτ/σης Λακωνίας.

5. Αθανασούλης Ιωάννης, Πολ/κός Μηχ/κός της Δ/νσης ΠΕΧΩ Περιφέρειας Πελ/σου.

αποτελούντες την επιτροπή καθορισμού των ορίων αιγιαλού δυνάμει του άρθρου 3 παρ. 1 του Νόμου 2971/2001 όπως έχουν ορισθεί με την υπ' αριθμ. 1711/9.4.2002 απόφαση της Προϊσταμένης της Οικονομικής Επιθεώρησης Πελ/σου.

Έχοντας υπόψη:

1. Την από 7.10.2002 αίτηση του Ζερβού Ν. Νεκτάριου (για λογαριασμό της εταιρείας) για καθορισμό αιγιαλού - παραλίας στη συγκεκριμένη θέση.

2. Το από 4.10.2002 τοπογραφικό διάγραμμα του Πολ/κού Μηχ/κού Ζερβού Ν. Νεκτάριου που έχει θεωρηθεί στις 6.11.2002 από την Τοπο/φο Μηχ/κό της Κτηματικής Υπηρεσίας Ν. Λακωνίας Περδικογιάννη Ευφροσύνη.

3. Τις διατάξεις του Ν. 2971/2001 και τη σχετική δικαστική και διοικητική Νομολογία.

4. Τα στοιχεία καθορισμού αιγιαλού και παραλίας που προβλέπονται από το άρθρ. 9 του Ν. 2971/2001 και ειδικότερα:

α) Τη γεωμορφολογία του εδάφους για την οποία αναλυτικά αναφέρεται ότι:

1. Η μορφολογία της ακτής συνίσταται από:

Χαραλά ιζήματα που έχουν προκύψει από την εναπόθεση φερτών υλών θαλάσσης.

2. Της ακτής συνέχονται εκτάσεις:

i) Πεδινές.

ii) Με έδαφος γαιώδες αμμώδες.

iii) Εκτός σχεδίου.

iv) Αδόμητες.

v) Με χρήση γεωργική.

3. Το φυσικό όριο βλάστησης συνίσταται από:

i) Χαμηλή ποώδη βλάστηση.

ii) Θαμνώδη φυσική βλάστηση (σχίνα).

β) Το γεγονός ότι στην περιοχή δεν εντοπίστηκαν παράκτιοι φυσικοί πόροι.

γ) Τα πορίσματα από την εκτίμηση των μετεωρολογικών στοιχείων της περιοχής, ήτοι το γεγονός ότι η περιοχή δεν προσβάλεται από ισχυρούς ανέμους γιατί είναι προστατευμένη αφού βρίσκεται μέσα σε υπήνεμο κόλπο.

δ) Τη μορφολογία του πυθμένα ο οποίο συνίσταται από αμμώδη σύσταση ήπιες κλίσεις και μικρά βάθη κοντά στην ακτή πράγμα που συνεπάγεται τη θραύση του κύματος και την εκτόνωση της ενέργειάς του σε μεγάλη απόσταση από την ακτογραμμή και άρα μικρή επίδραση στην ακτή.

ε) Τον τομέα ανάπτυξης κυματισμού σε σχέση με το μέτωπο της ακτής, ότι δηλαδή πρόκειται για ακτή με μικρό ανάπτυγμα πελάγους.

στ) Τη μη ύπαρξη τεχνικών έργων που νομίμως υφίστανται.

ζ) Τη μη ύπαρξη εγκεκριμένων χωροταξικών κατευθύνσεων και χρήσεων γης που επηρεάζουν την παράκτια ζώνη.

η) Την ύπαρξη δημόσιων κτημάτων σε άμεση γειτνίαση με την υπό καθορισμό περιοχή.

θ) Το ότι δεν υφίσταται Κτηματολόγιο.

ι) Τη μη ύπαρξη ευπαθών οικοσυστημάτων και προστατευόμενων περιοχών.

5. Το 544.5/288/2003 αριθ. σχεδ. 331/1.4.2003 έγγραφο ΓΕΝ, αποφασίζει:


Καθορίζει την οριογραμμή του αιγιαλού με κόκκινη συνεχή πολυγωνική γραμμή με τα στοιχεία 1-2-3-4-5-6-7. Την οριογραμμή της παραλίας δια συνεχούς κίτρινης πολυγωνικής γραμμής με τα στοιχεία 1΄-2΄-3΄-4΄-5΄-6΄-7΄ της οποίας οι κορυφές εξασφαλίζονται δια παραλλήλου μεταθέσεως της ερυθράς πολυγωνικής γραμμής του αιγιαλού κατά είκοσι (20) μέτρα.

Καθορίζει την οριογραμμή του παλαιού αιγιαλού με γαλάζια συνεχή πολυγωνική γραμμή με τα στοιχεία 1΄-2΄-3΄-4΄-5΄-6΄-7΄.


Στη ζώνη της παραλίας δεν υπάρχουν κτίσματα.

Σπάρτη, 5 Ιουλίου 2004

Η Επιτροπή
ΣΤΥΛΙΑΝΗ ΒΑΒΟΥΓΥΙΟΥ
ΕΥΦΡΟΣΥΝΗ ΠΕΡΔΙΚΟΓΙΑΝΝΗ
ΚΟΣΜΑΣ ΠΑΝΑΡΙΤΗΣ
ΔΗΜΗΤΡΙΟΣ ΛΙΑΚΑΚΟΣ
ΙΩΑΝΝΗΣ ΑΘΑΝΑΣΟΥΛΗΣ

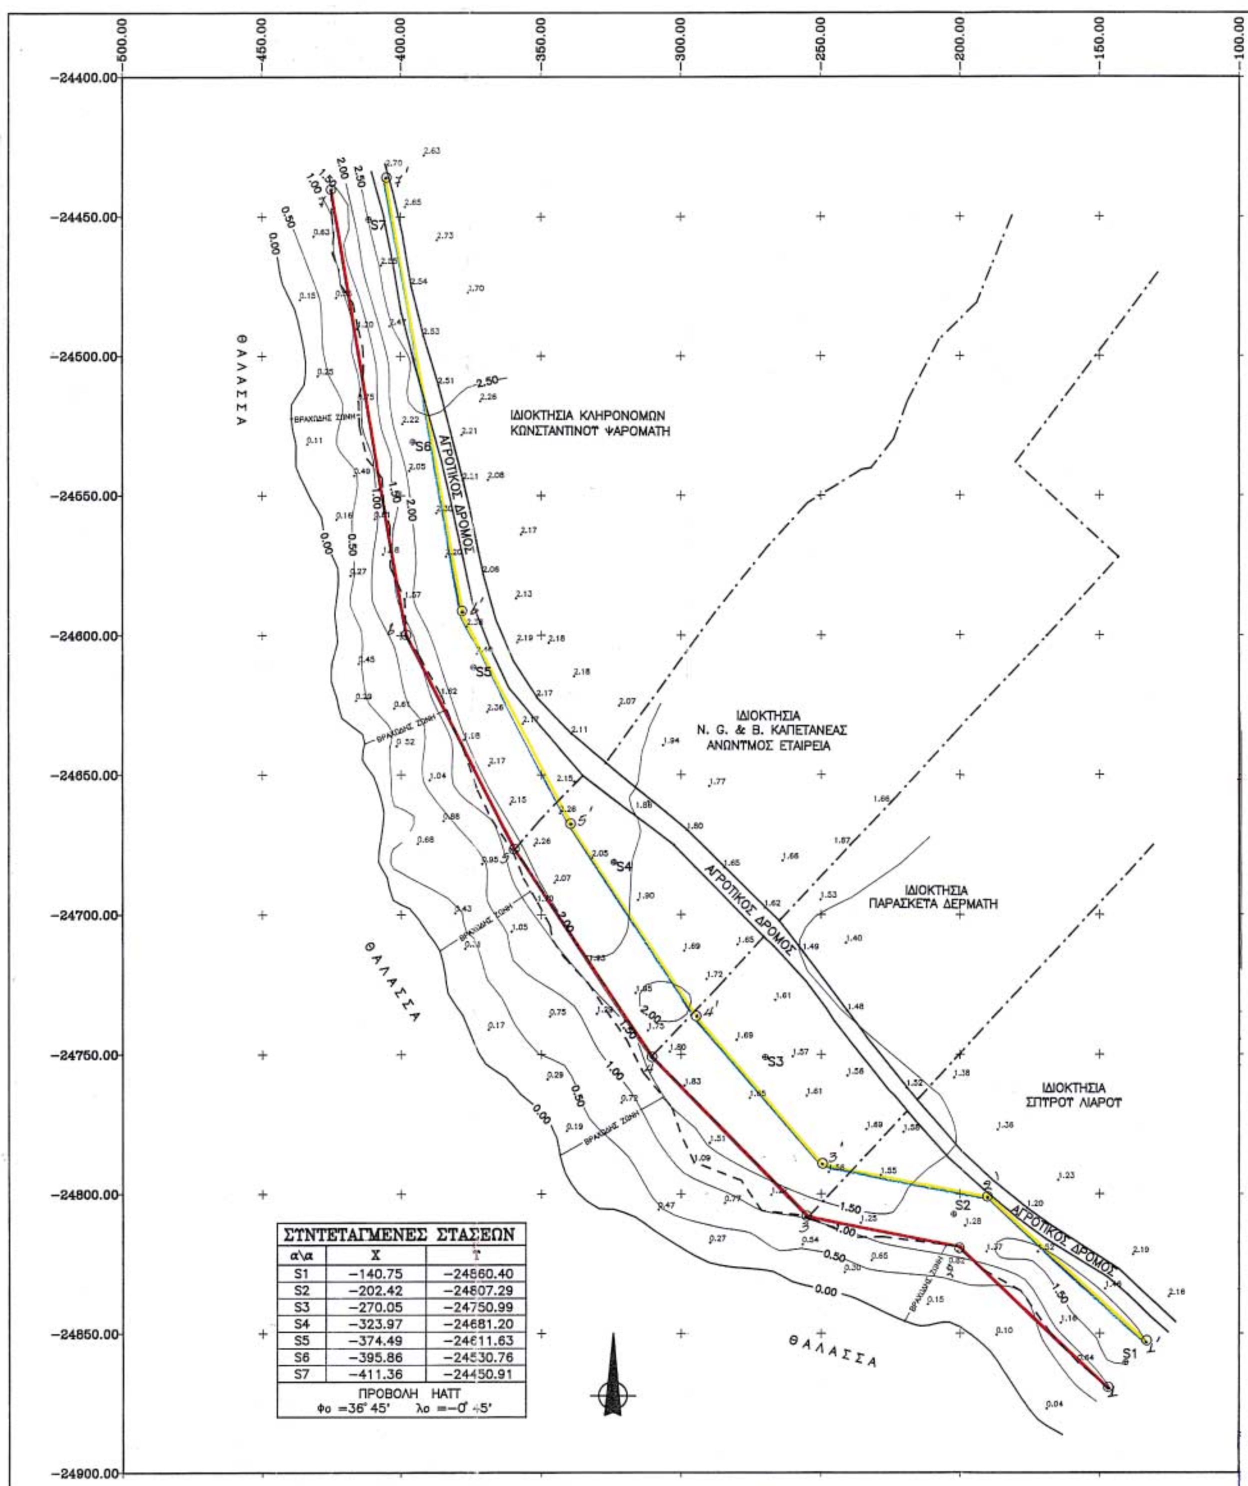

ΣΥΝΤΕΤΑΓΜΕΝΕΣ ΣΤΑΣΕΩΝ		
α\α	X	Y
S1	−140.75	−24860.40
S2	−202.42	−24807.29
S3	−270.05	−24750.99
S4	−323.97	−24681.20
S5	−374.49	−24611.63
S6	−395.86	−24530.76
S7	−411.36	−24450.91
ΠΡΟΒΟΛΗ ΗΑΤΤ		
Φο =36° 45' λο =−0° 45'		

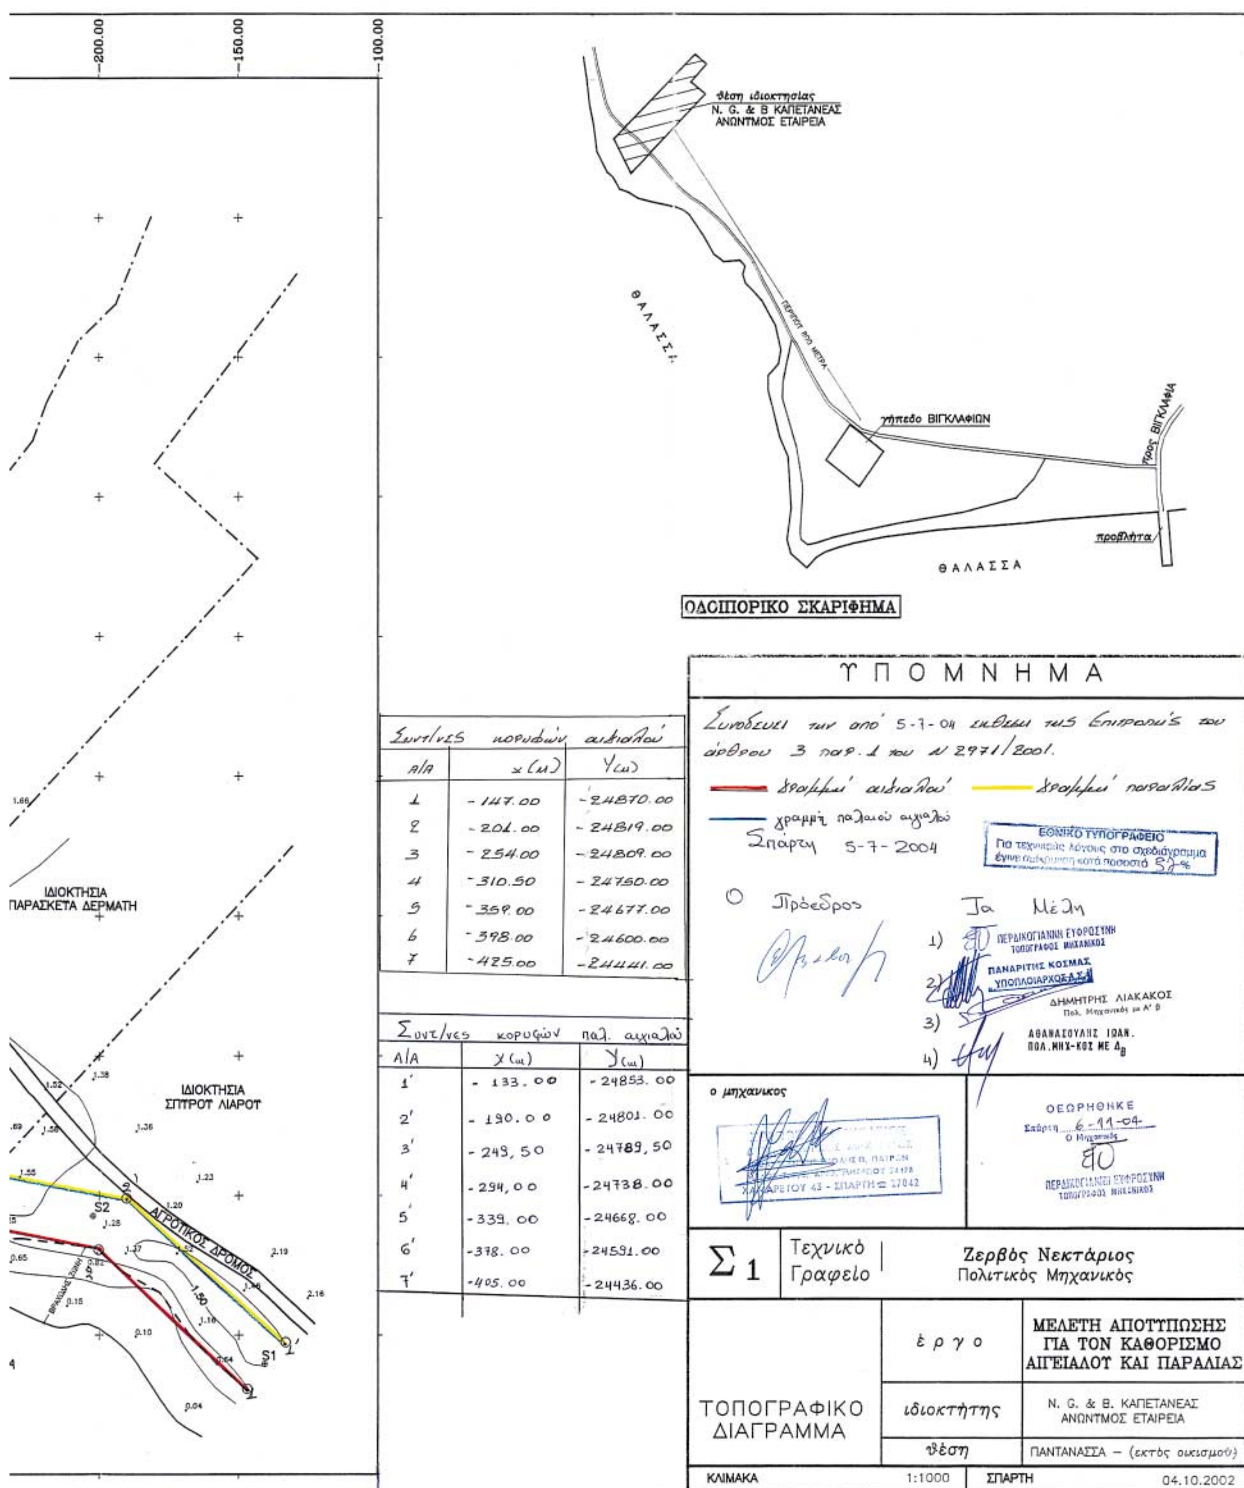

Συντ/νες κορυφών αιγιαλού

Α/Α	x (m)	Y (m)
1	-147.00	-24870.00
2	-201.00	-24819.00
3	-254.00	-24809.00
4	-310.50	-24750.00
5	-359.00	-24677.00
6	-398.00	-24600.00
7	-425.00	-24441.00

Συντ/νες κορυφών παλ. αιγιαλού

Α/Α	X (m)	Y (m)
1'	-133.00	-24853.00
2'	-190.00	-24801.00
3'	-249,50	-24789,50
4'	-294,00	-24738.00
5'	-339.00	-24668.00
6'	-378.00	-24591.00
7'	-405.00	-24436.00